



RICCARDO BIANCHINI *architettura e design*

Livello_small

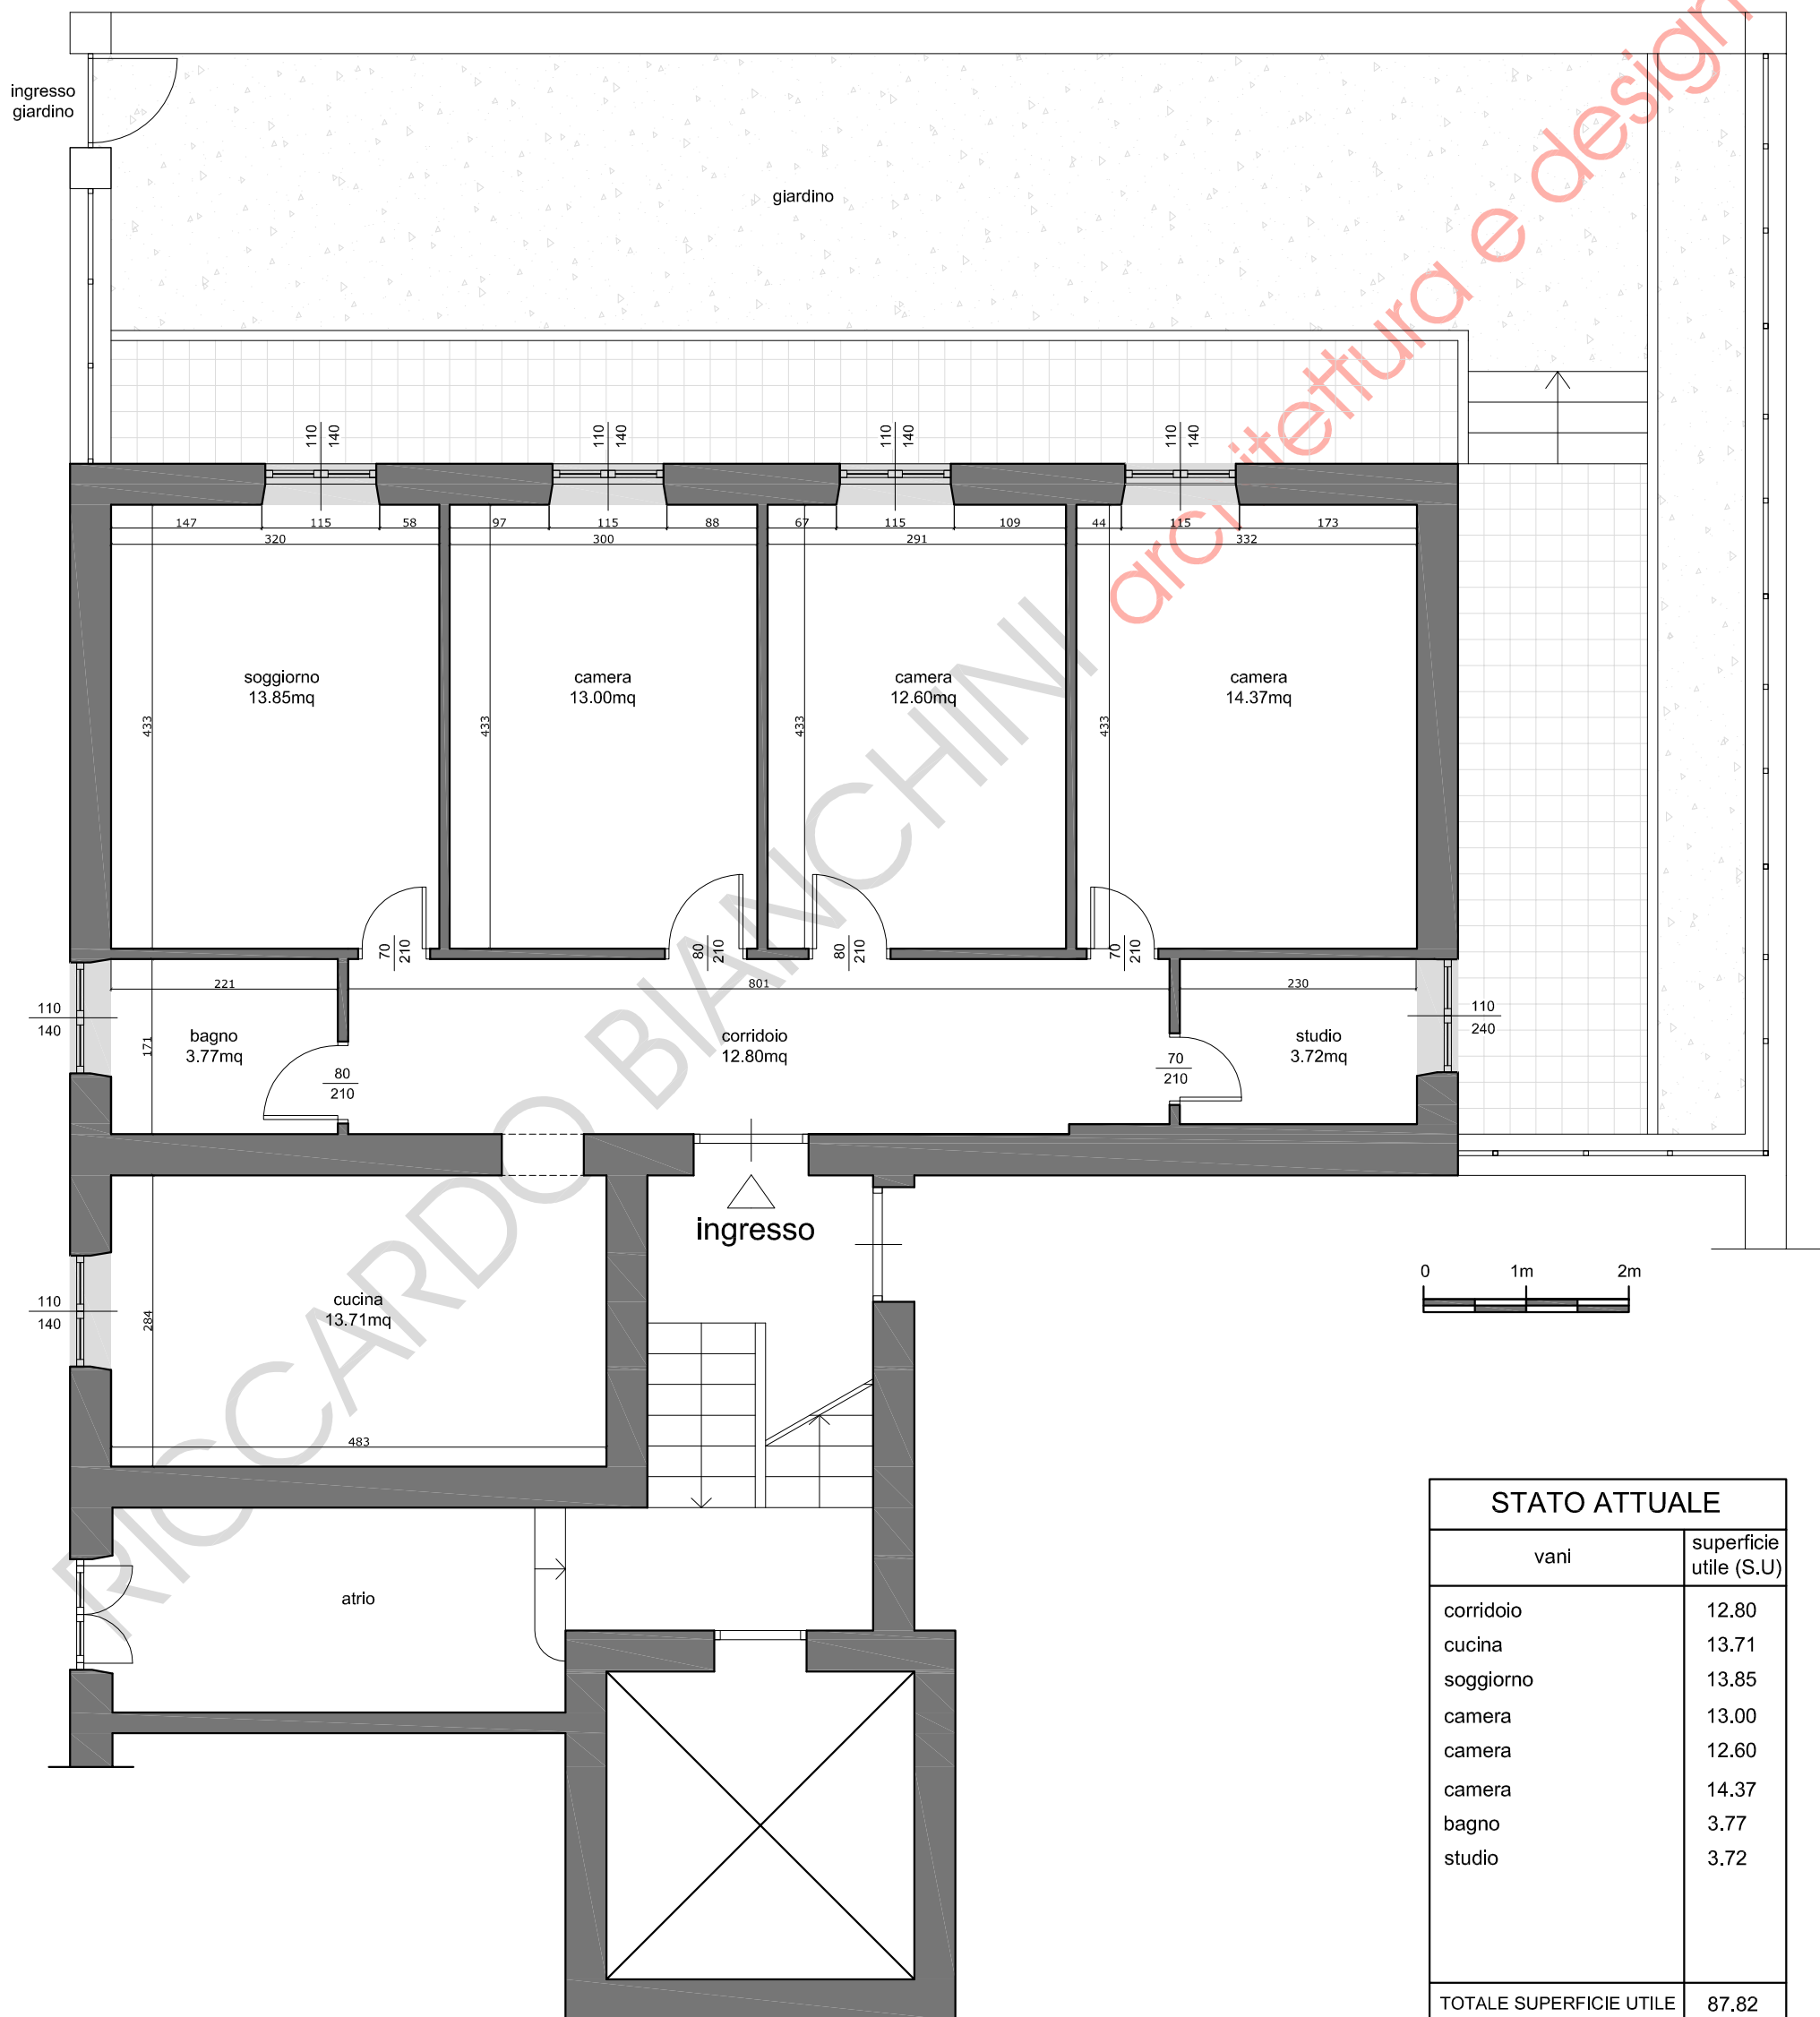


STATO ATTUALE	
vani	superficie utile (S.U)
corridoio	12.80
cucina	13.71
soggiorno	13.85
camera	13.00
camera	12.60
camera	14.37
bagno	3.77
studio	3.72
TOTALE SUPERFICIE UTILE	87.82

Pianta stato di fatto

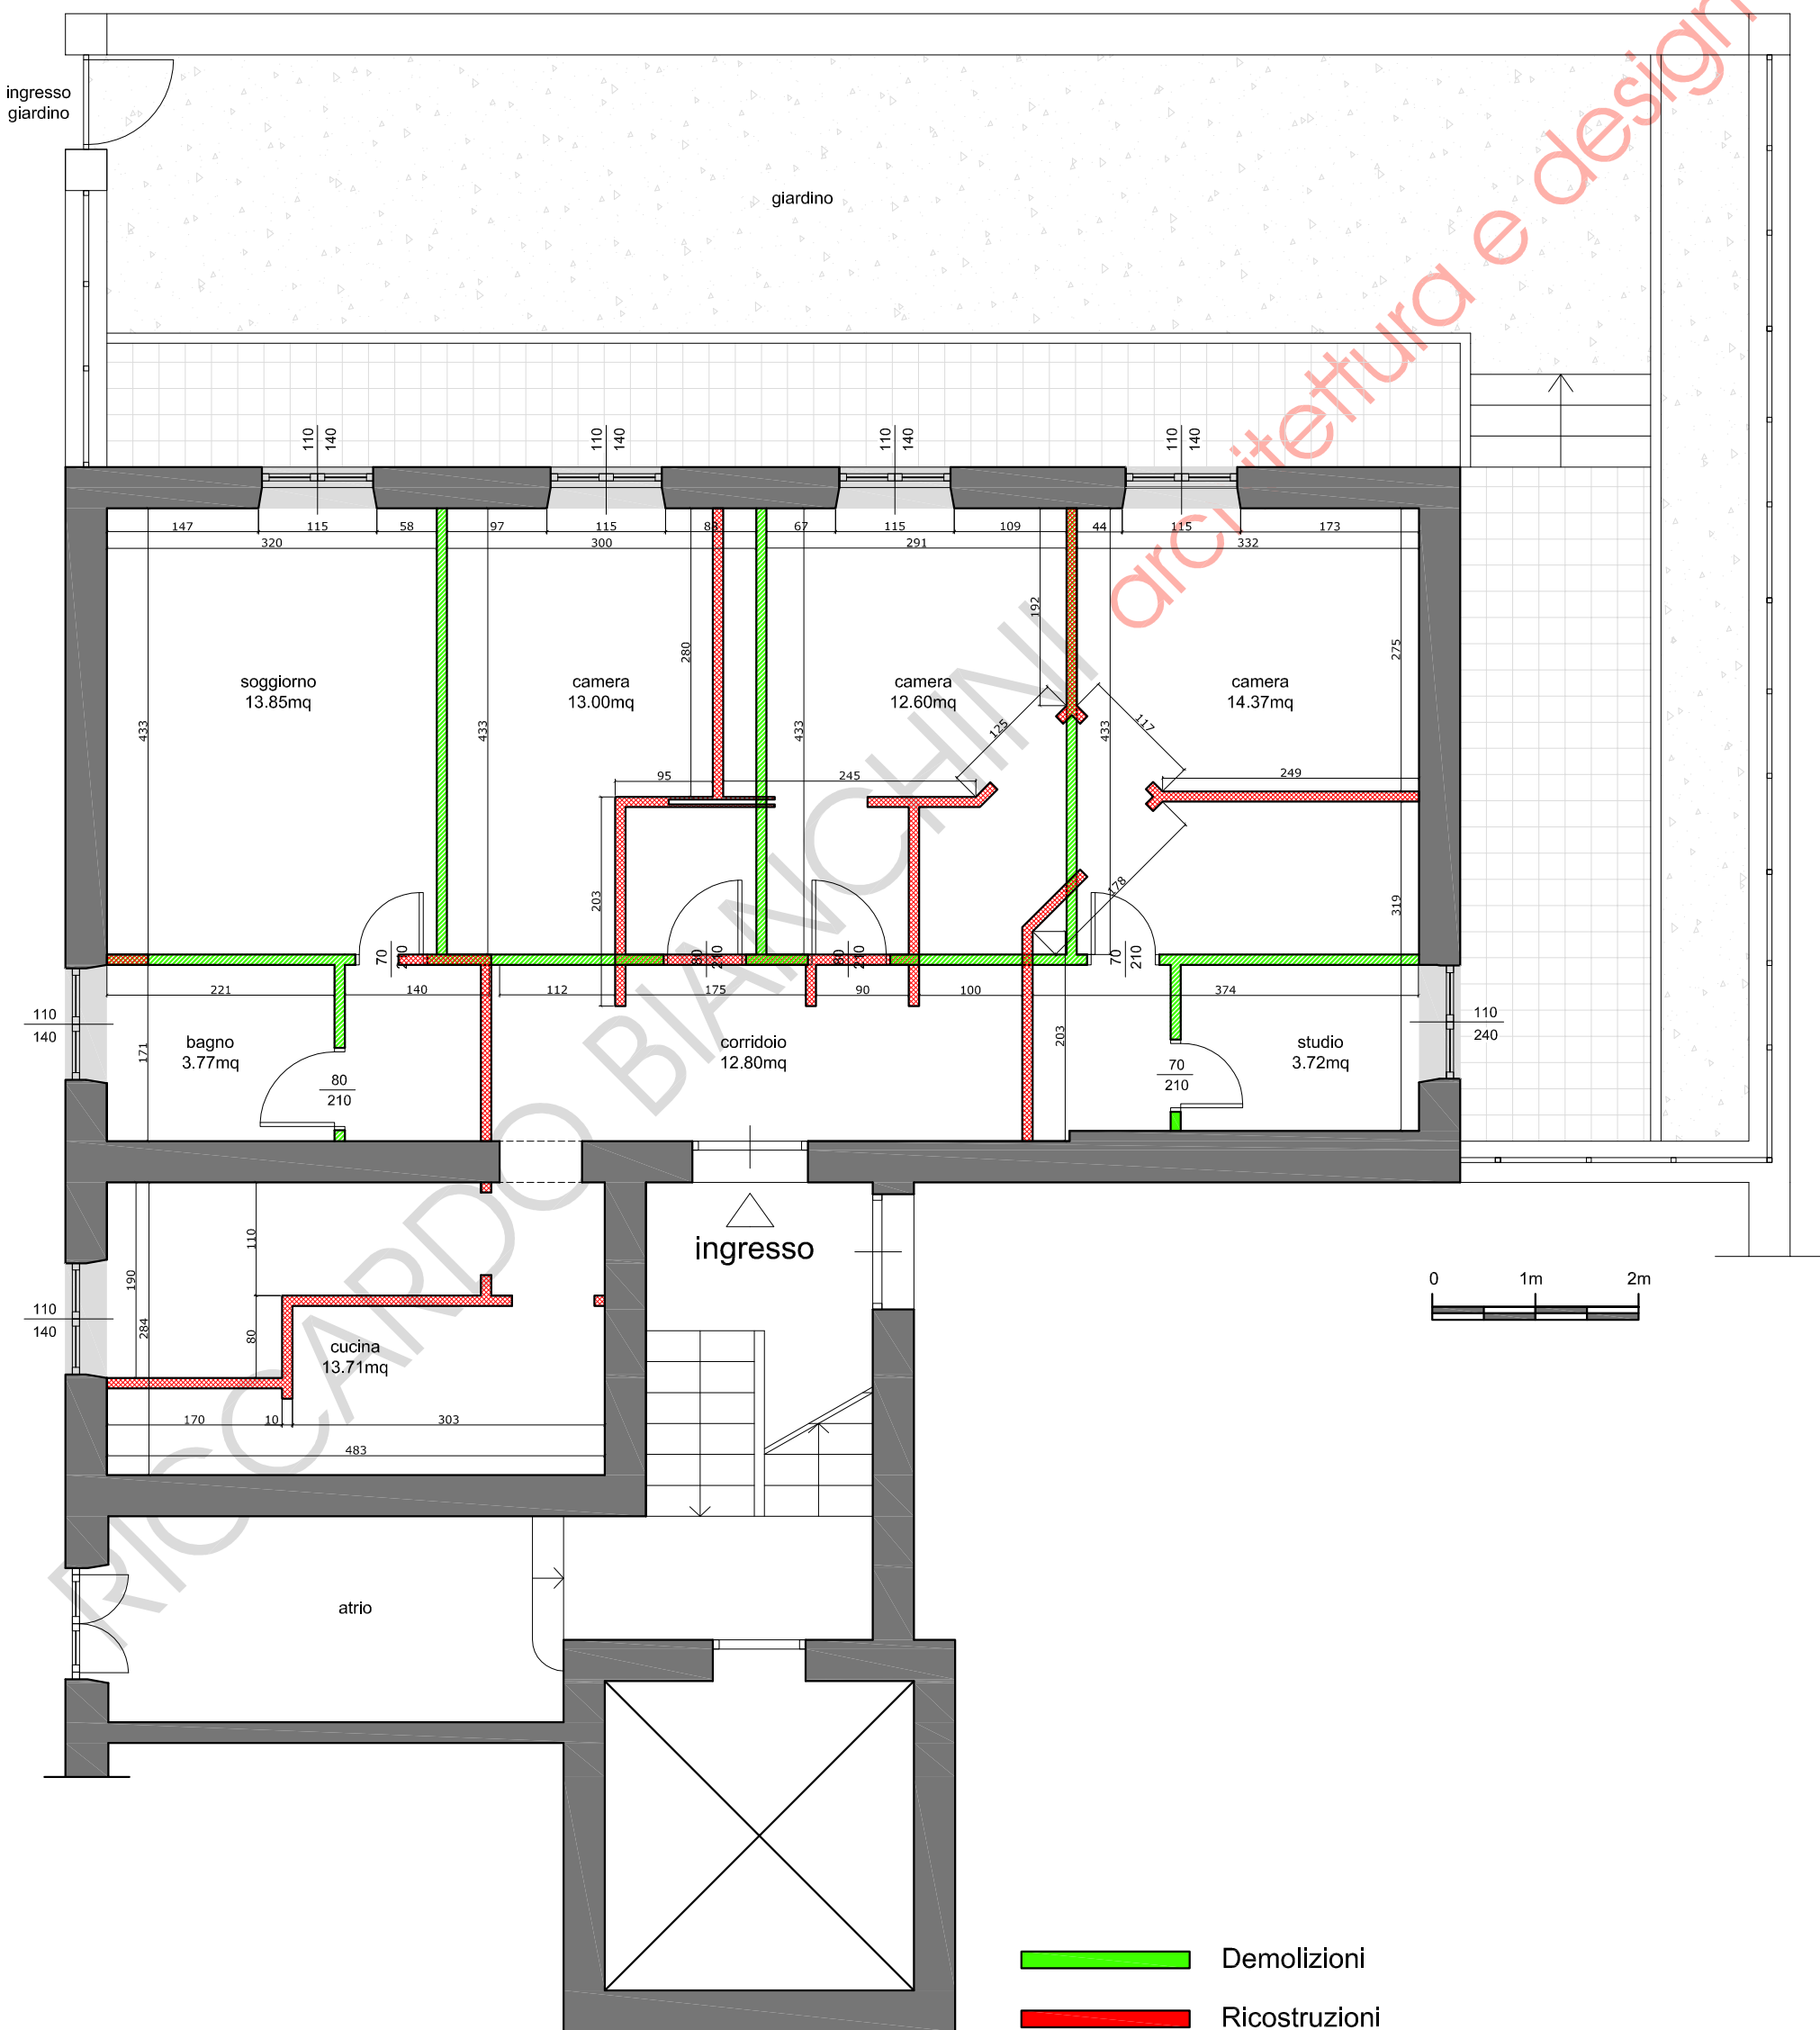

Pianta_demolizioni ricostruzioni

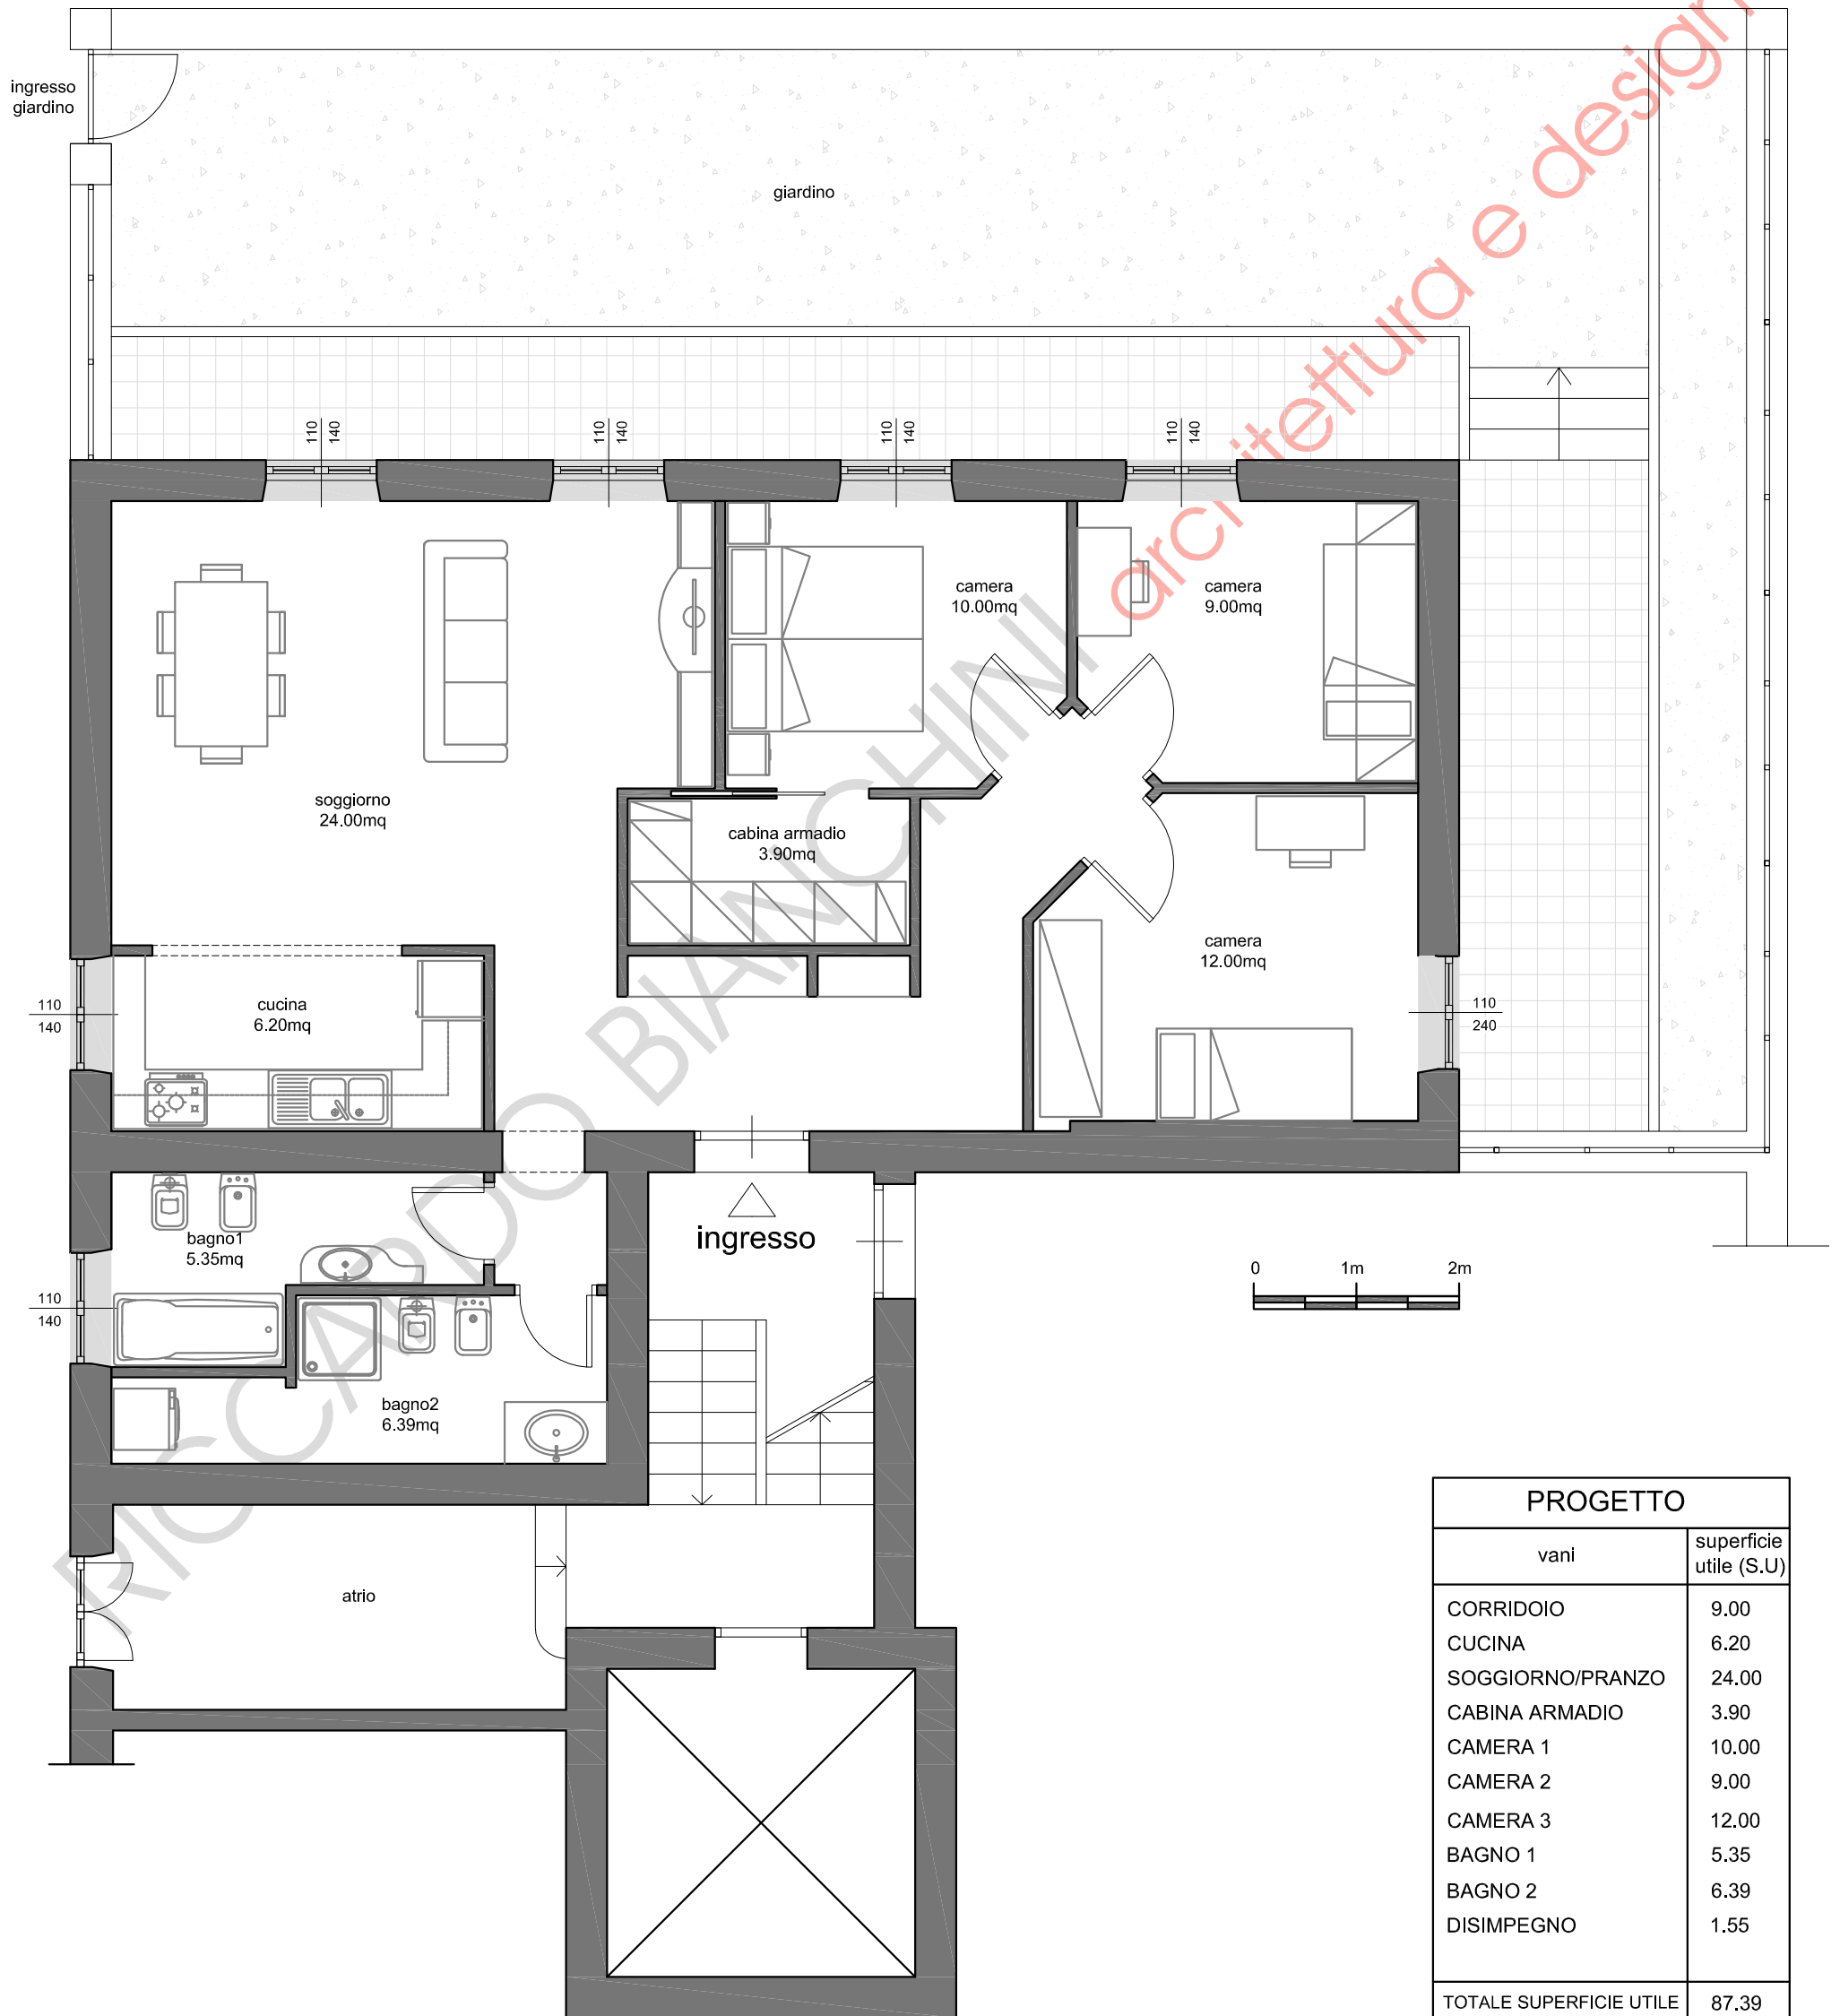

Pianta_progetto